

A) SUELO DESTINADO A:

1) EDIFICACION PRIVADA Y DOTACIONES PUBLICAS NO ESTRUCTURALES

1.0 DE USO CARACTERISTICO RESIDENCIAL

EN EDIFICACION CERRADA TRADICIONAL	4.1
EN EDIFICACION CERRADA NUEVA	16
EN EDIFICACION ABIERTA DE VIVIENDAS AGRUPADAS	0.4
EN EDIFICACION ABIERTA DE VIVIENDAS EN PARCELA ECLUSIVA	9.2
TOTAL	15.3

1.2 DE USO CARACTERISTICO INDUSTRIAL

EN EDIFICACION CERRADA	0.1
EN EDIFICACION ABIERTA	0.5
SECTOR I	0.6
RT. RESERVA PARA TALLERES EN SUELO NO URBANIZABLE	12.3
	4.0
TOTAL	16.9

1.3 DE USO CARACTERISTICO TERCARIO


TEMPLO CATOLICO	0.0
TOTAL	32.2

2) RED PRIMARIA DE DOTACIONES PUBLICAS

EN SERVICIO O PROYECTADAS	PROYECTADAS POR ESTE PLAN	
	PARQUES Y JARDINES	0.6
	AREA PEATONAL	0.2
	TOTAL	0.8
	RED VERDE	7.3
	ZONAS DE PROTECCION Y ZONAS VERDES ANEXAS	1.4
	TOTAL	8.7
	VIAS PECUARIAS (MOLINO LEGAL DEL II DEPARTAMENTO)	5.4
	DEPORTIVO-RECREATIVO	14.1
DR	1 PISCINA	0.4
DR	2 POLIDEPORTIVO	0.5
	TOTAL	10
EC	EDUCATIVO - CULTURAL	1.4
EC	1 ESCUELAS	0.1
EC	2 CENTRO CULTURAL	0.2
	TOTAL	0.3
AS	ASISTENCIAL	0.1
SA	SERVICIO ADMINISTRATIVO	0.0
SU	SERVICIOS URBANOS E INFRAESTRUCTURAS	0.2
	1 DEPORTE	2.0
	2 SERVICIO AREA PORNAL	16.9
	3 EGAR	

3) USOS RUSTICOS

CORRALES Y PROTEGIDOS	536.2
TOTAL T.M.	585.3

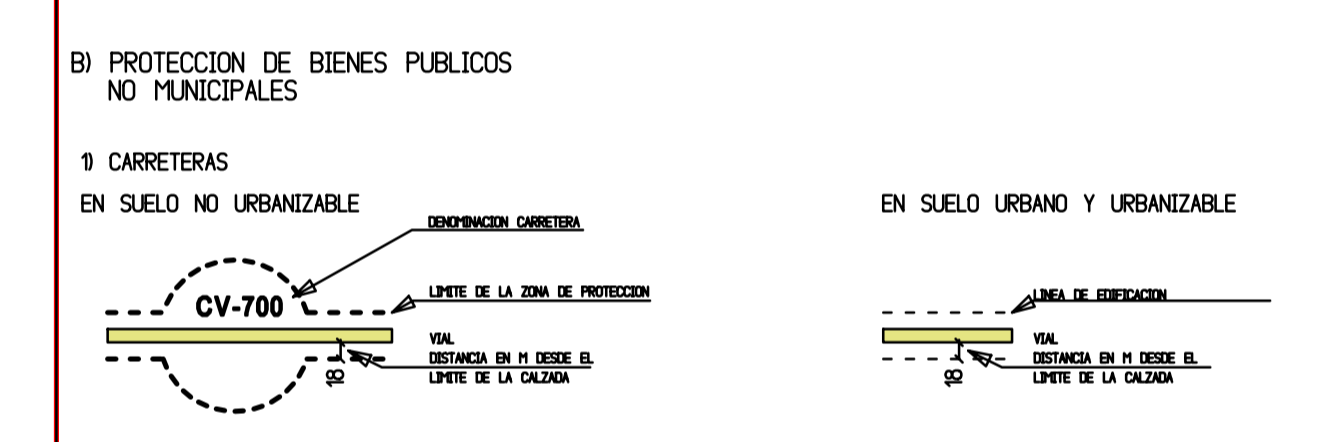

PLAN GENERAL DE BENIMARFULL

F. Molinos

PLANO

ORDENACION URBANISTICA ESTRUCTURAL 1 (OE1)

CALIFICACION URBANISTICA DEL SUELO
RED PRIMARIA DE DOTACIONES PUBLICAS
PROTECCION DE BIENES PUBLICOS NO MUNICIPALES

ESCALA 1:5000

FECHA: OCTUBRE 2008